




5月17日(土)・18日(日)一般公開日

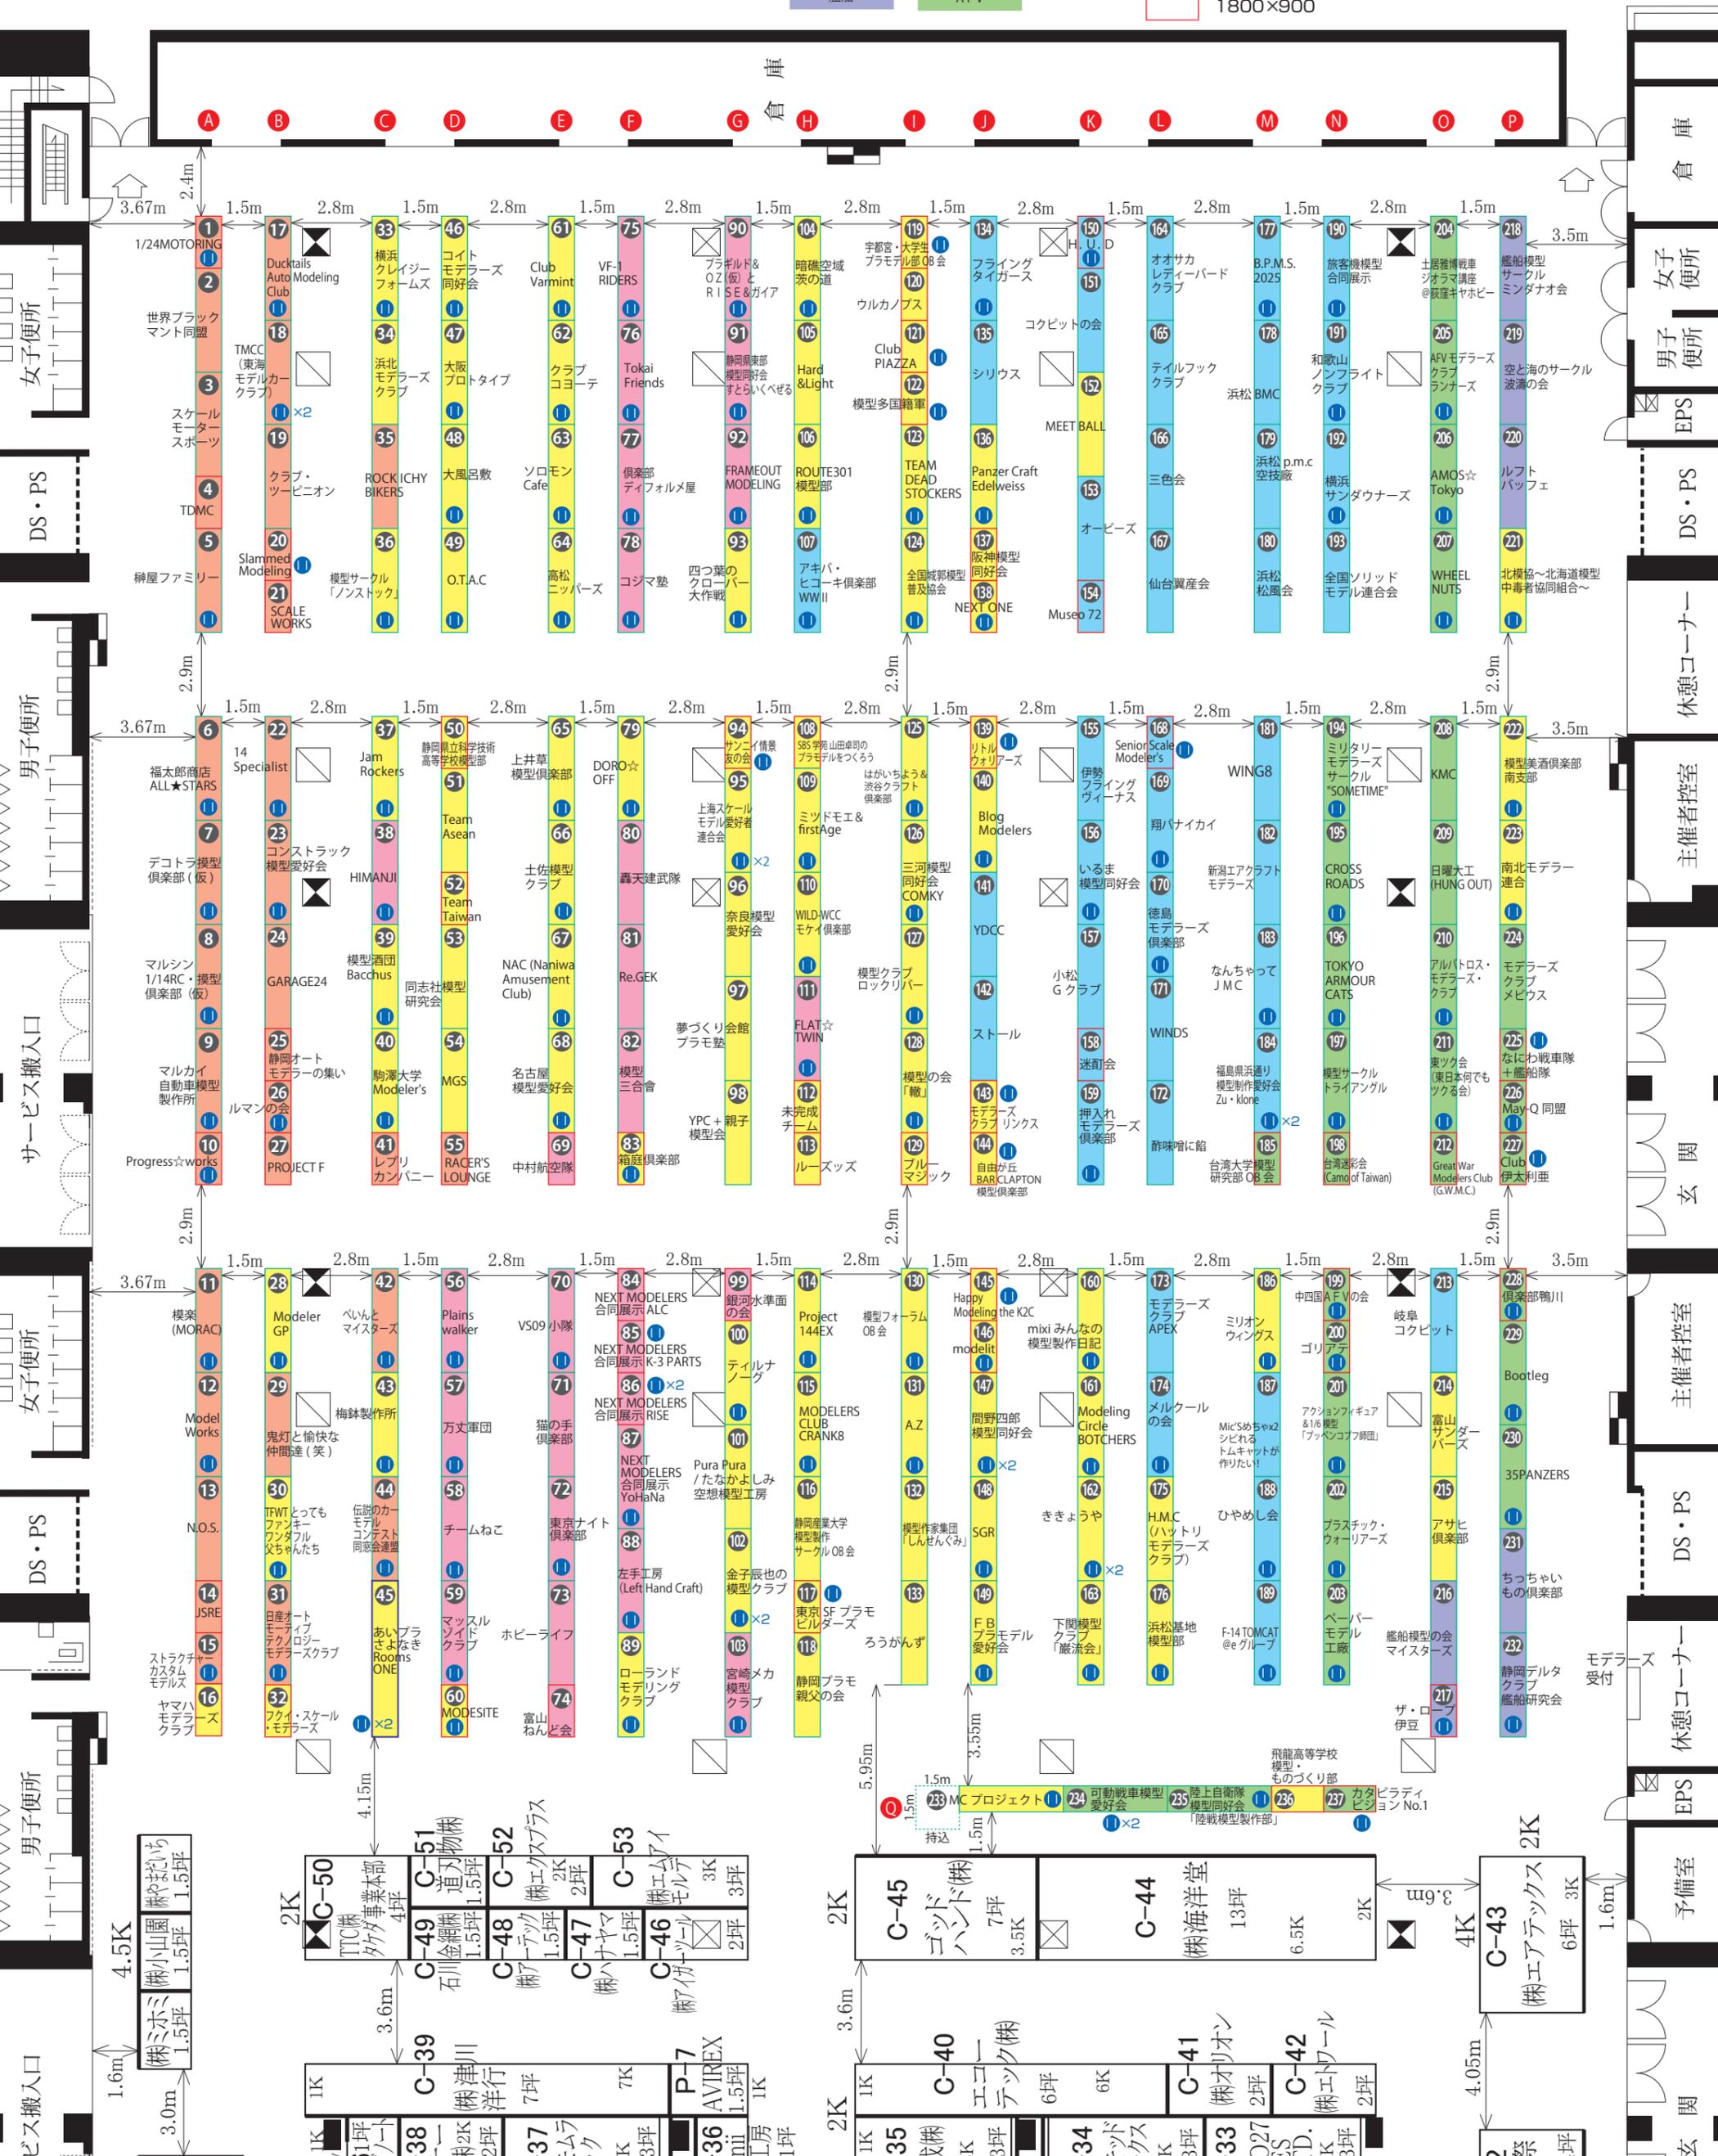

| | | | | |
|--|---|-----------------------|---|--|
| 第63回静岡ホビーショー 主催 静岡模型教材協同組合 様 | 会期 2025年5月17・18日 会場 ツインメッセ 南館 縮尺 1/300 | NO 2 DATE 25.03.19 | 電気樹(100V 200V)(1.15m×1.15m) 給排水ビット(給水25A 排水100A)(0.95m×0.95m) 給排水ガスビット(給水ガス25A 排水100A)(0.95m×0.95m) 屋内消火栓 柱(0.6m×1.04m) △ 備え付け消火器 19 |  株式会社パピア中央 422-8021 静岡市駿河区小鹿1丁目62番18号 TEL 054-288-8666 FAX 054-288-8668 e-mail papiachuo@tokai.or.jp |
| | 倉庫 DS・PS EPS 倉庫 JRM日本ラジコン模型工業会 JRM本部 玄関 予備室 EPS 休憩コーナー DS・PS 主催者控室 玄関 主催者控室 休憩コーナー DS・PS EPS 男子便所 女子便所 倉庫 | | | |

南館拡大図

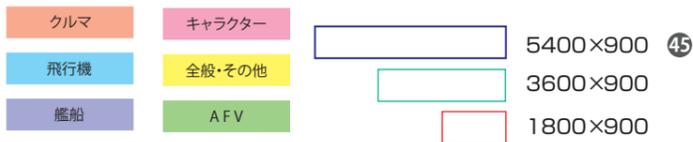

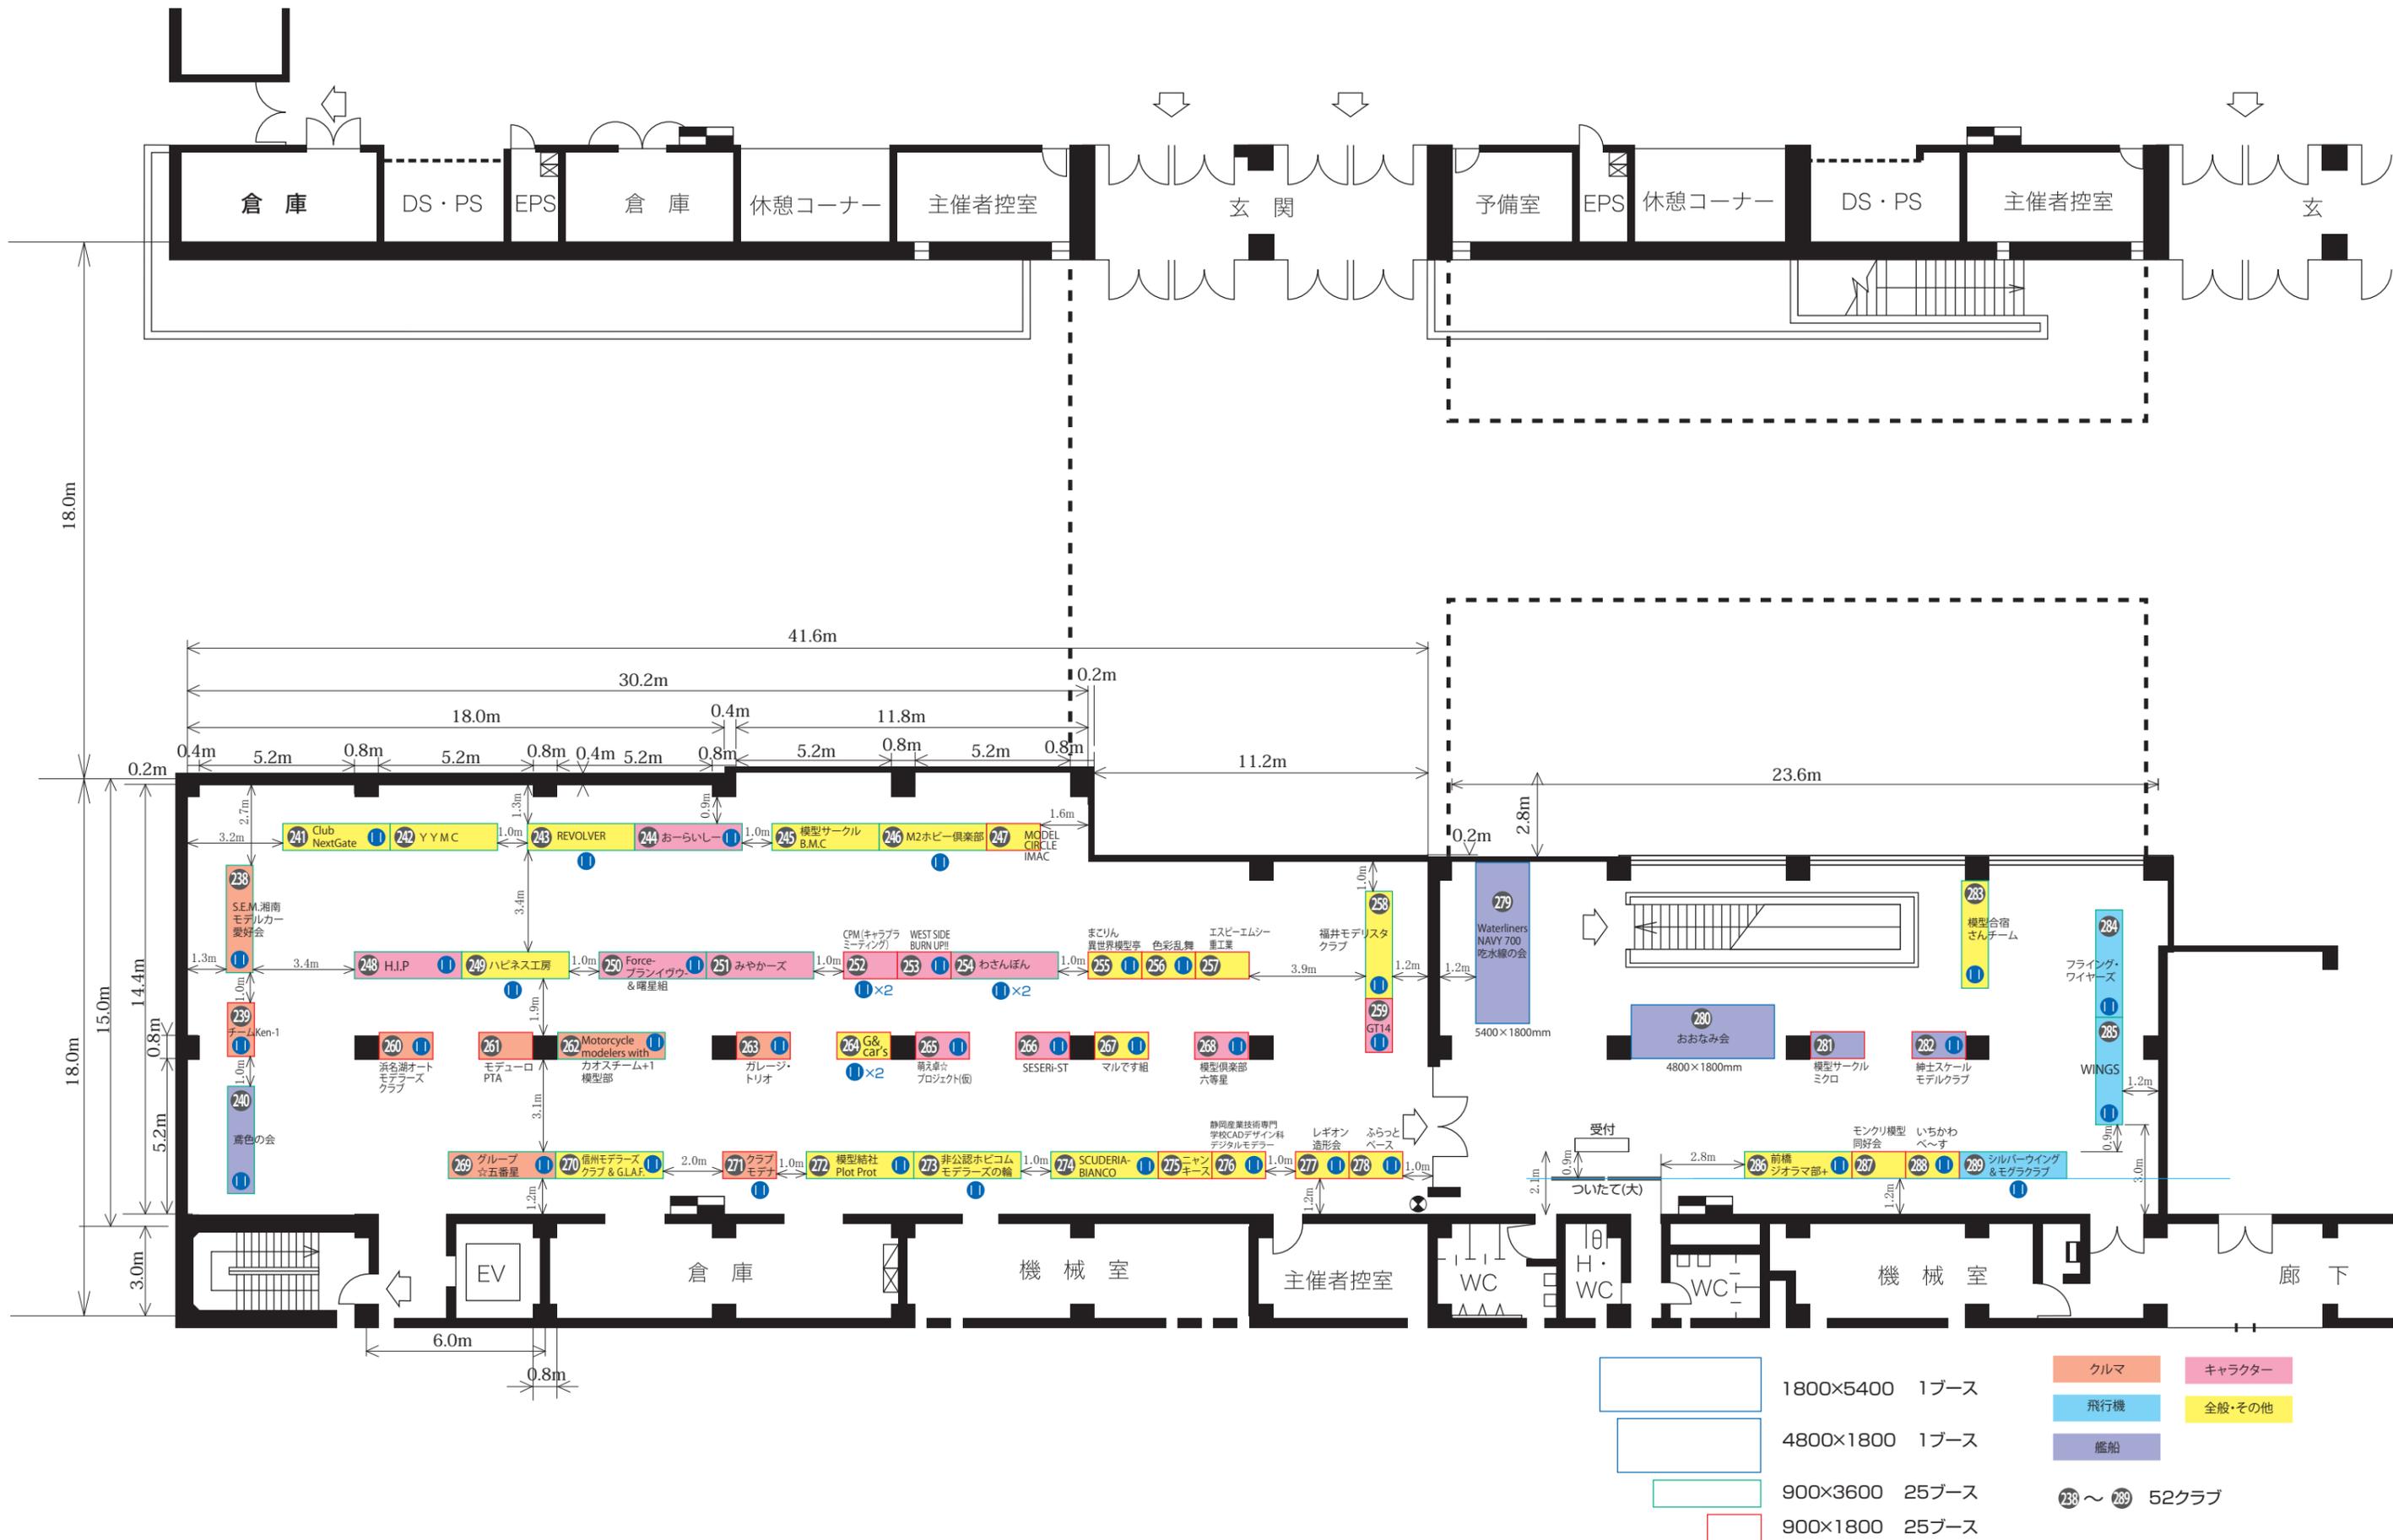



- 3600×900
15ブース 16台
- 1800×900
5ブース
- 1800×450 1台
- パーテーション 4
- クルマ
- 飛行機
- 艦船
- キャラクター
- 全般・その他

'25.01 基礎図面1/150に変更・寸法調整

| | | | | | |
|---------------------|---------------------|-----------------------|-----------------|---------------------|---|
| 第63回静岡ホビーショー | 会期 2025年5月16・17・18日 | 会場 ツインメッセ 北館3F小展示場 | NO 3-2 | モデラーズクラブ第三会場 | 株式会社パピア中央 422-8021静岡市駿河区小鹿1丁目62番18号 TEL 054-288-8666 FAX 054-288-8668 e-mail papiachuo@tokai.or.jp |
| | 主催 静岡模型教材協同組合 様 | 縮尺 1/150 | DATE, '25.03.12 | | |



'25.01 基礎図面1/150に変更・寸法調整

| | | | | | |
|----------------------------|------------------------|--------------------------|-------------------|---------------------------|---|
| 催事名 第63回静岡ホビーショー | 会期 2025年5月16・17・18日 | 会場 ツインメッセ 北館4F小展示場 | NO 3-3 | 備考 モデラーズクラブ第四会場 | 株式会社パピア中央 422-8021静岡市駿河区小鹿1丁目62番18号 TEL 054-288-8666 FAX 054-288-8668 e-mail papiachuo@tokai.or.jp |
| | 主催 静岡模型教材協同組合 様 | 縮尺 1/150 | DATE '25.02.27 | | |